


MAPA DO CELÓW PROJEKTOWYCH
Skala 1:500

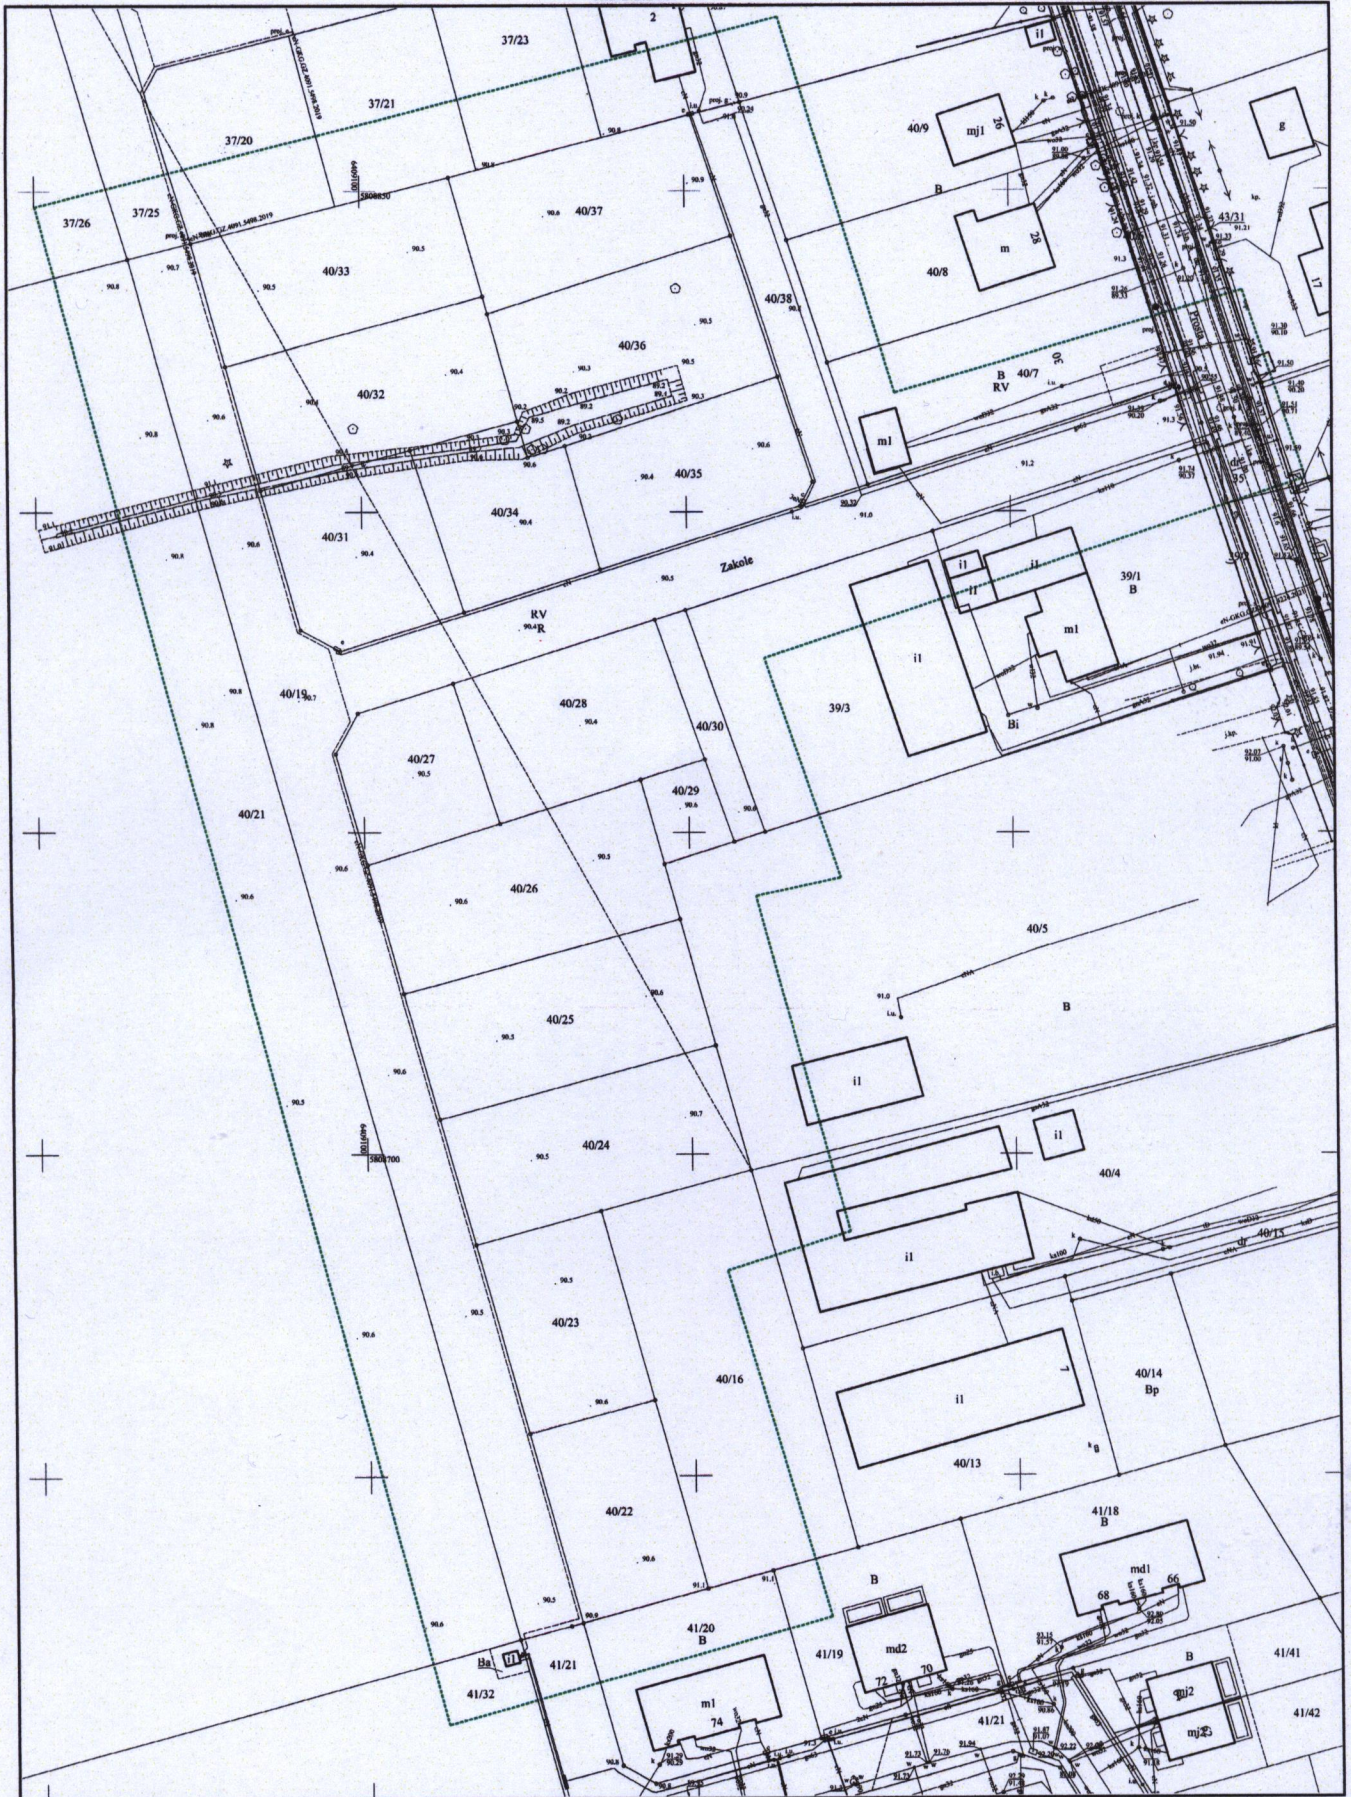

GKG.GZZ.4071.20783.2021
Województwo: wielkopolskie
Powiat: poznański
Nazwa jedn. ewid.: Tarnowo Podgórne
Identyfikator jedn. ewid.: 302117_2
Nazwa obr. ewid.: Siarczów
Identyfikator obr. ewid.: 302117_2.0014
Arkusz: 1
Sekcja: 6.177.09.08.1.1/1.2/1.3

Obzar aktualizacji:
Stan aktualny na dzień 27.11.2021r.

AXIS-GEO
mgr. Tomasz Krygier
Usługi Geodezyjno-Kartograficzne
61-408 Poznań, ul. Cieszkowskiego 134
tel. 602 759 556
NIP 793-128-34-87, REGON 301832508

Tomasz Krygier
geodeta uprawiony
ul. Cieszkowskiego 134
61-408 Poznań, tel. 602 759 556
Nr Drog. (D.U.C.R.) 215025

Tomasz Krygier

| | |
|--|---|
| Potwierdzam, że niniejszy dokument został opracowany w wyniku prac geodezyjnych i kartograficznych, których rezultatem stanowią opisy techniczne porównania powierzchni, jednoznacznie określone, że jest to bieżący odpowiednik stanu faktycznego na dzień 27.11.2021r. | |
| Identyfikator zgłoszenia przez geodetę | GKG.GZZ.4071.20783.2021 |
| Organ służby geodezyjnej, który otrzymał zgłoszenie | Powiatowy Urząd Rejonowy Geodezyjny i Kartograficzny w Poznaniu |
| Wykonawca prac geodezyjnych | mgr. Tomasz Krygier Usługi Geodezyjno-Kartograficzne |
| Wzrost data sporządzenia dokumentu technicznego (wg daty pozostawienia w wykładni) | Protokół weryfikacji nr 1 z dnia 25.12.2021r. |
| Imię i nazwisko, nr uprawnień geodety uprawionego | Tomasz Krygier upn. nr 21988 |

Wzrost data sporządzenia dokumentu technicznego (wg daty pozostawienia w wykładni)

Protokół weryfikacji nr 1 z dnia 25.12.2021r.

Wzrost data sporządzenia dokumentu technicznego (wg daty pozostawienia w wykładni)

Protokół weryfikacji nr 1 z dnia 25.12.2021r.